


Zones PLU

- N
- Nca
- NI
- Uc
- Ue

Périmètre PIG

- Périmètre PIG

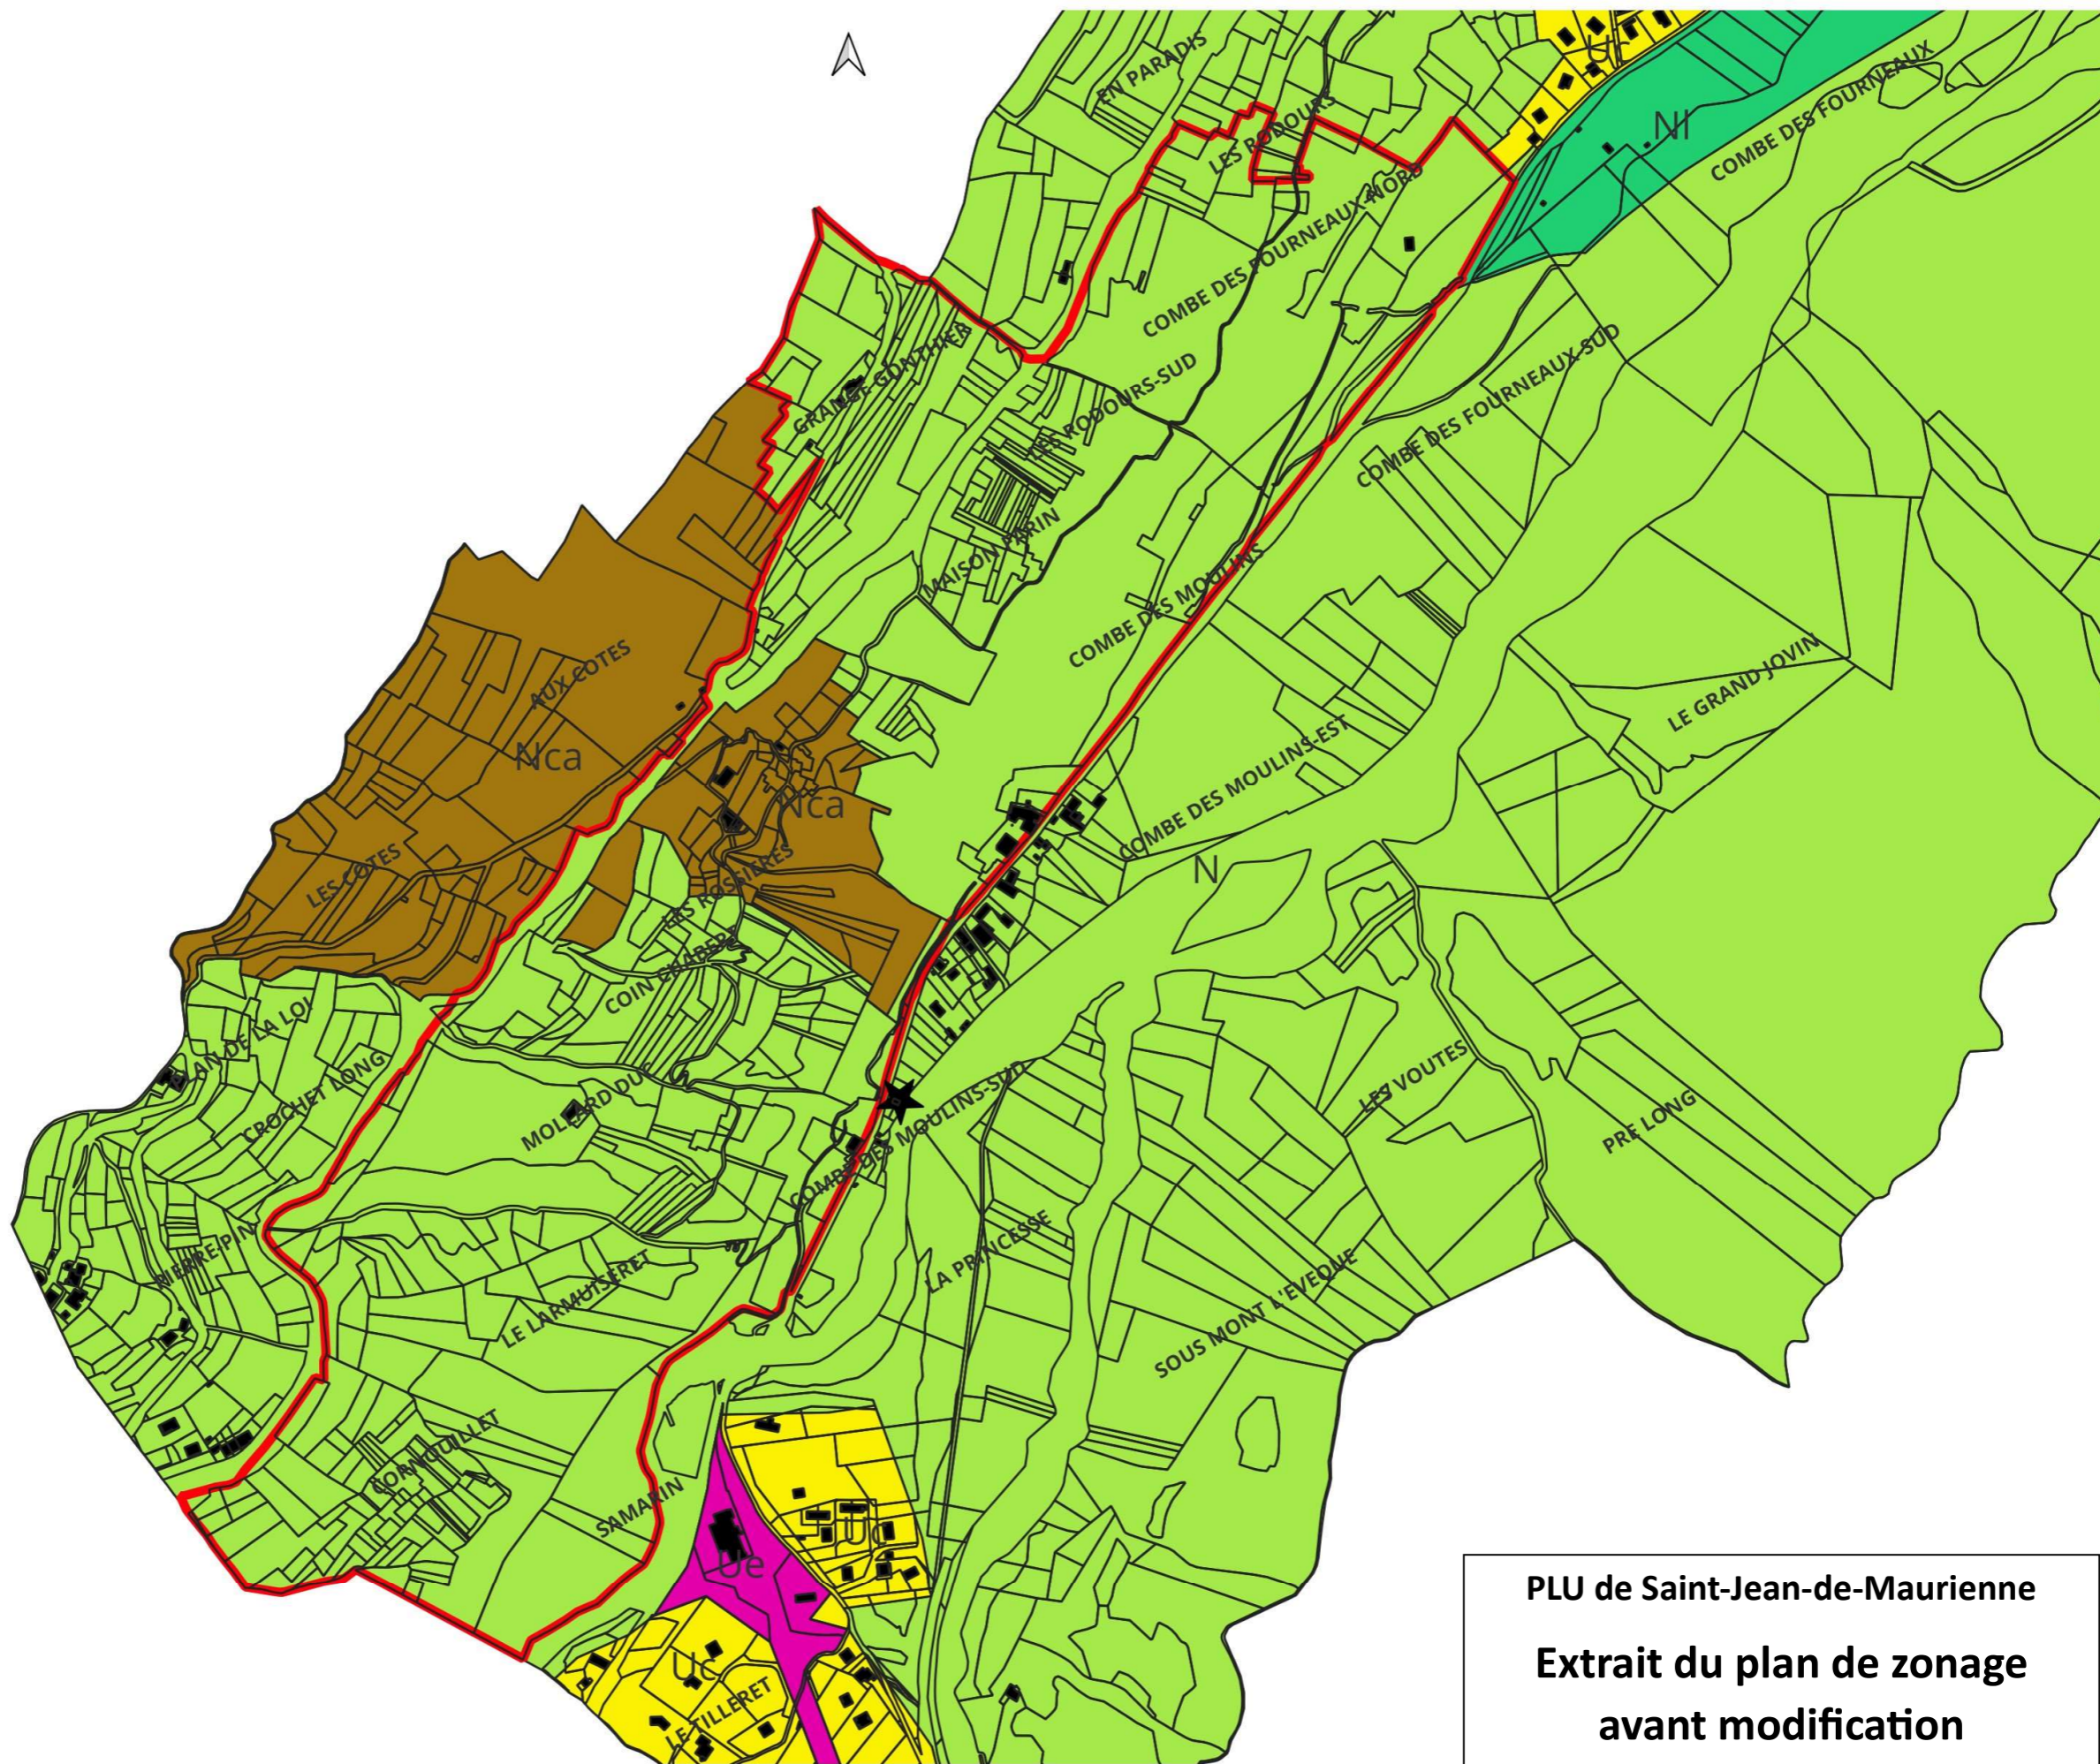

PLU de Saint-Jean-de-Maurienne
Extrait du plan de zonage
avant modification